



Begane grond VLOER

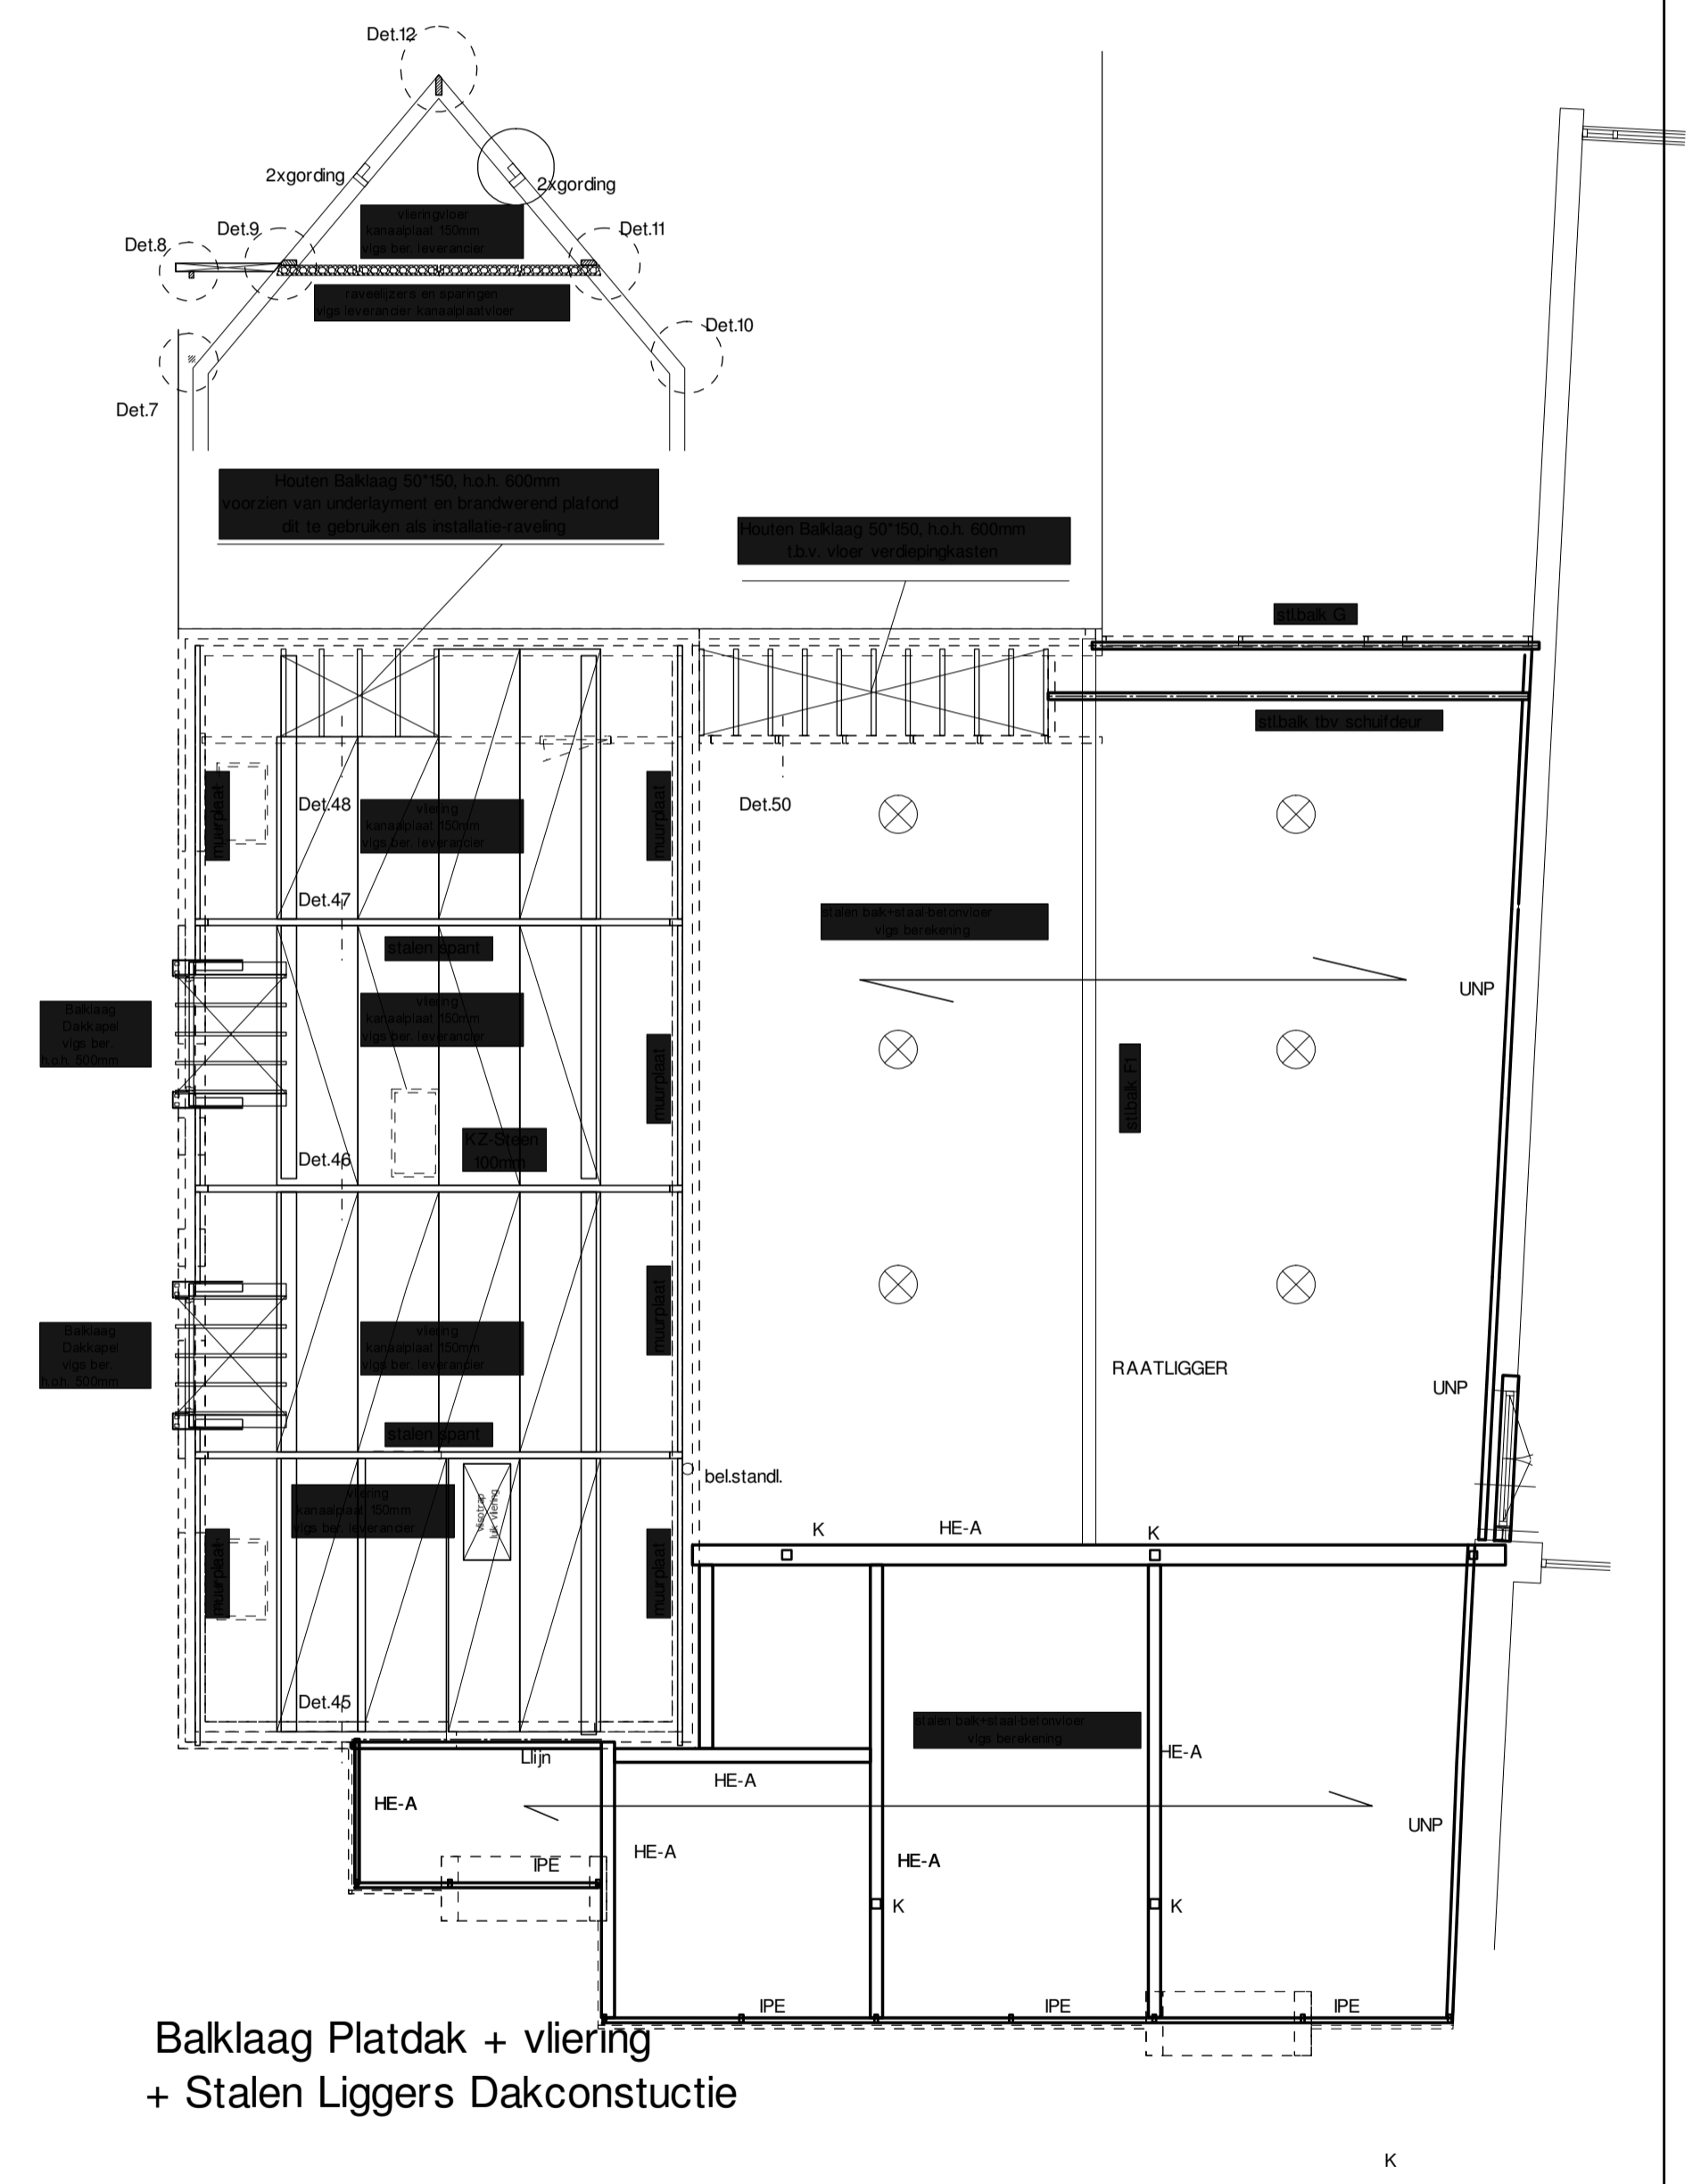

Balklaag Plattendak + vliering
+ Stalen Liggers Dakconstructie

FUNDERING

zie ook tekening constructeur

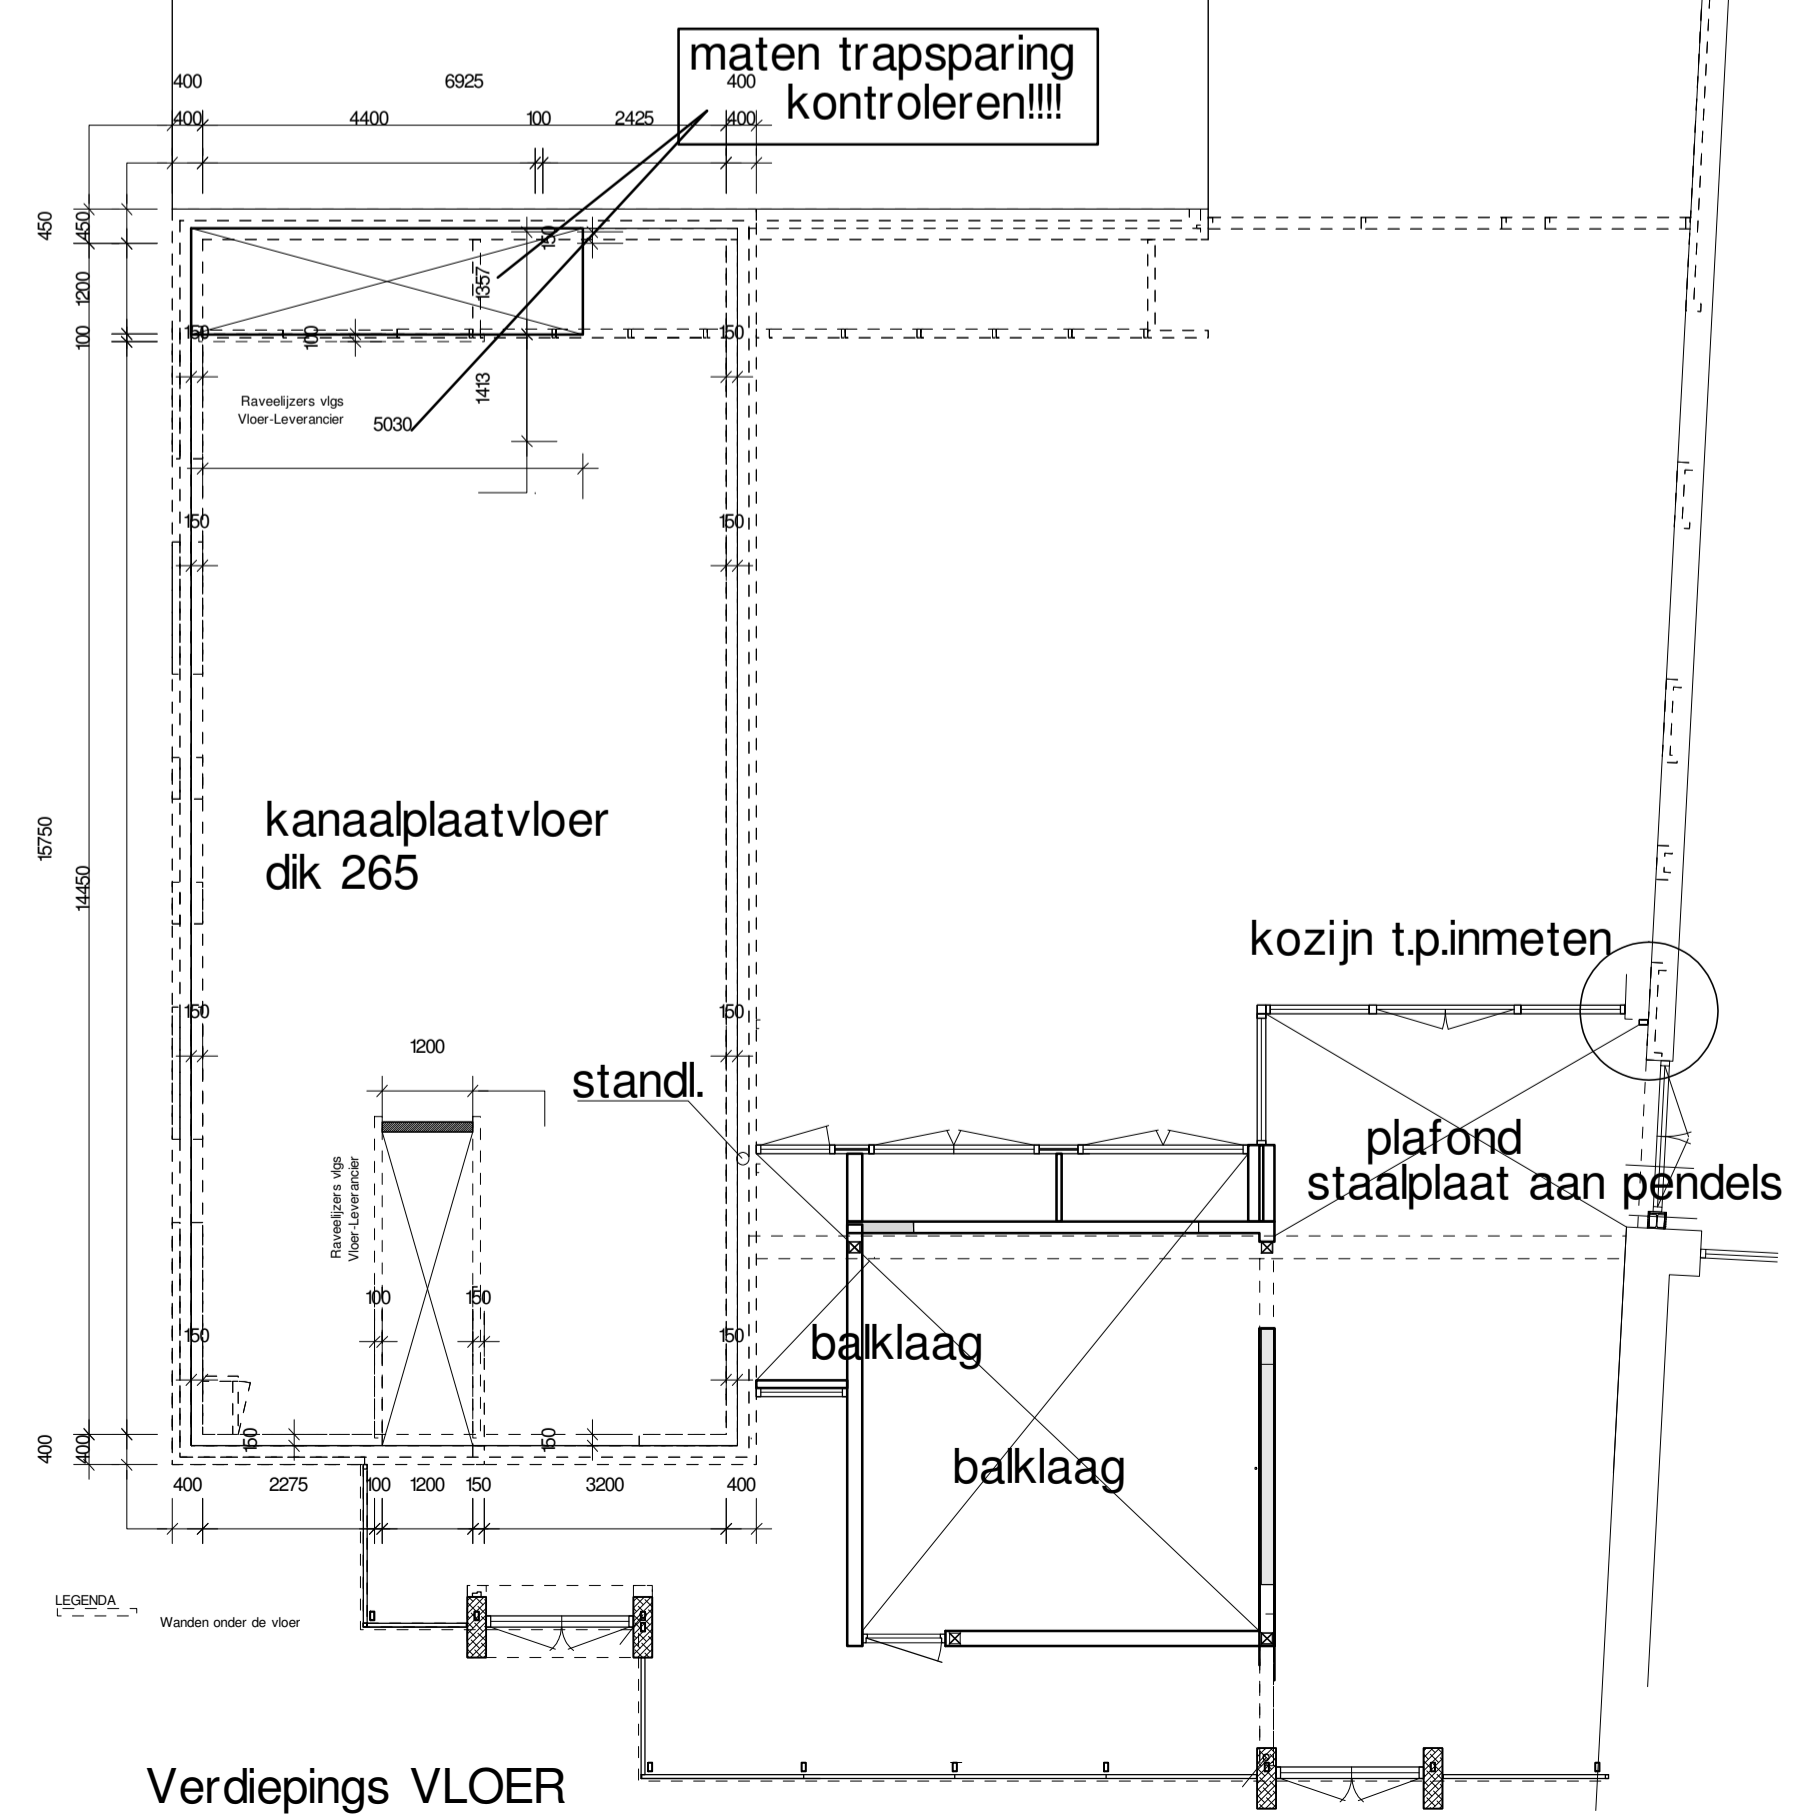

Verdiepings VLOER

BROUWERSHUIS te BROEKHUIZEN