



Voorgevel  
NIEUW

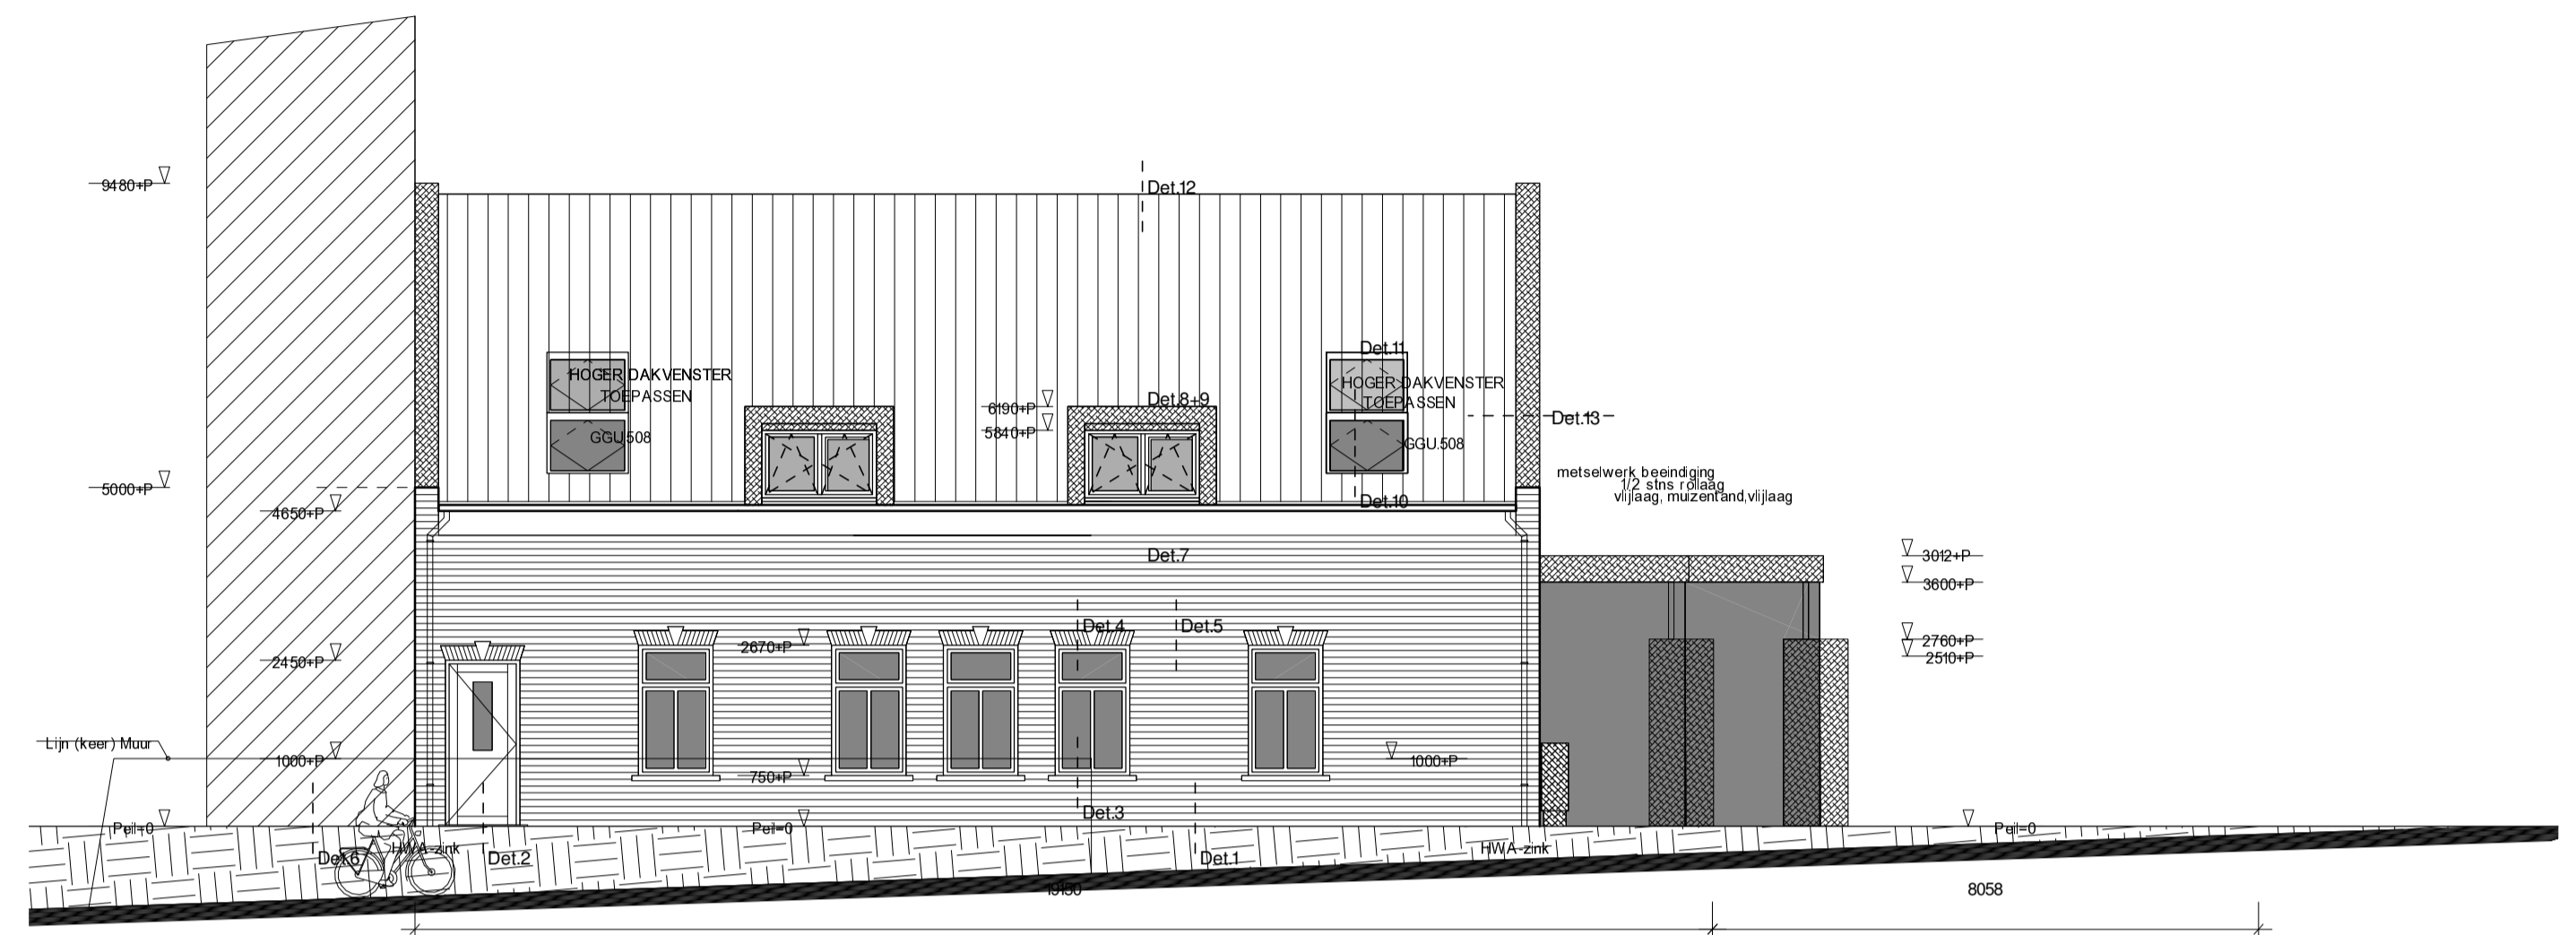

Zijgevel  
NIEUW

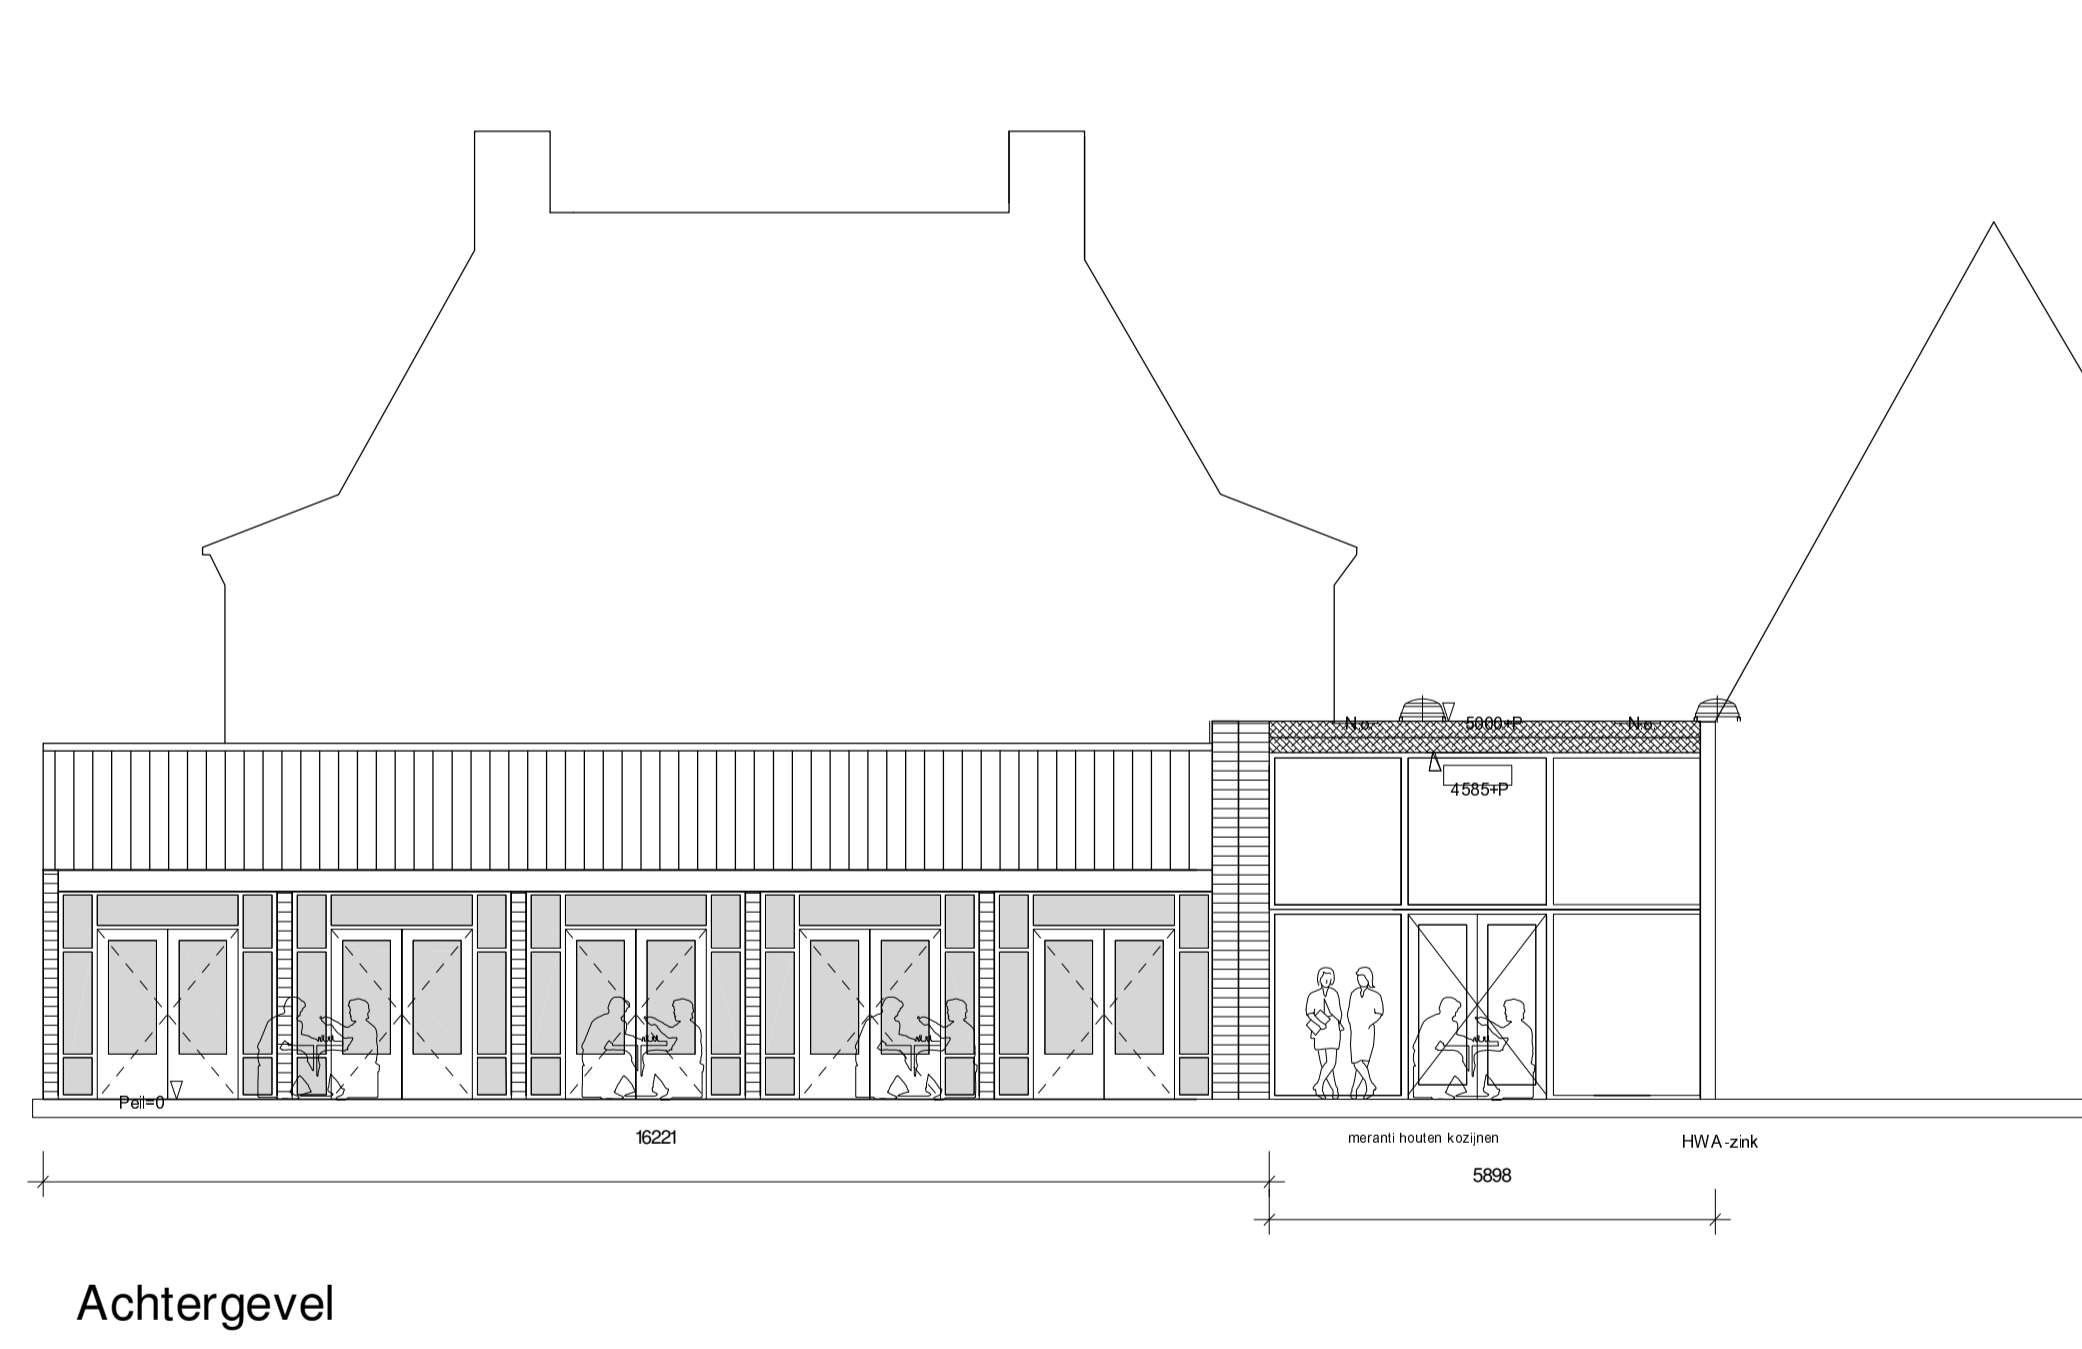

Achtergevel

# BROUWERSHUIS te BROEKHUIZEN